

位置図


工事名	下水道処理区統合連絡管渠整備工事その4
施工箇所	幕別町字相川



※工事箇所の住所については施工起点の左側の住所としています。

※緯度経度については、世界測地系であり地理院地図を利用した簡易測定結果。

図面は上が北です

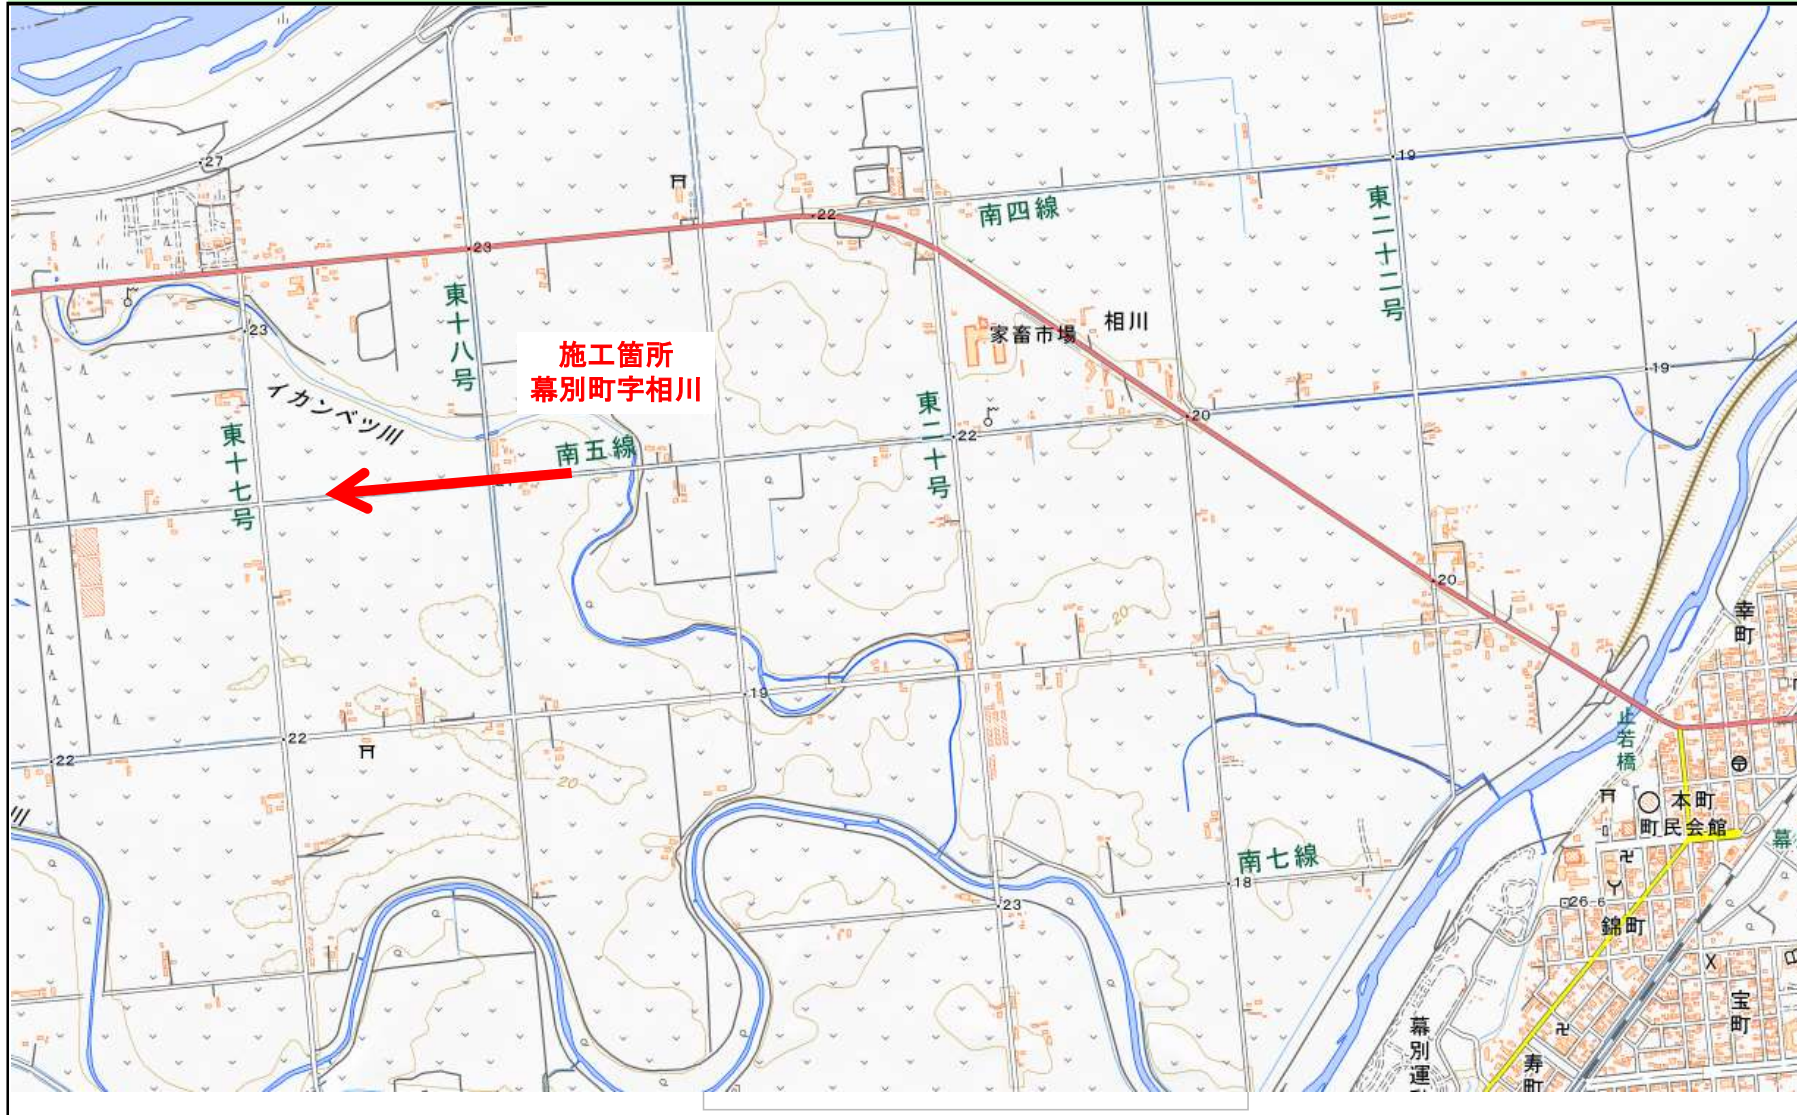

＜凡例＞
旗揚線

施工箇所

施工箇所

施工箇所塗り
・起点を示せる工事
(矢印の先が終点)



・起点を示せない工事
(区域を囲う)



建設副産物の仮置箇所

建設副産物の仮置場

残土処理場箇所・仮置箇所

残土仮置き場(現場内)

土取場箇所・発生土受渡箇所



その他指定する箇所(仮設ヤード等)



輸送起点等



表示情報(表示している情報は■)

- 施工箇所・施工範囲
- 建設副産物の仮置箇所
- 残土処理場
- 仮置場
- 土取場
- 発生土受渡箇所
- 輸送起点箇所
- その他

備考

位置図


工事名	下水道処理区統合連絡管渠整備工事その4
施工箇所	幕別町字相川



※工事箇所の住所については施工起点の左側の住所としています。

※緯度経度については、世界測地系であり地理院地図を利用した簡易測定結果。

図面は上が北です

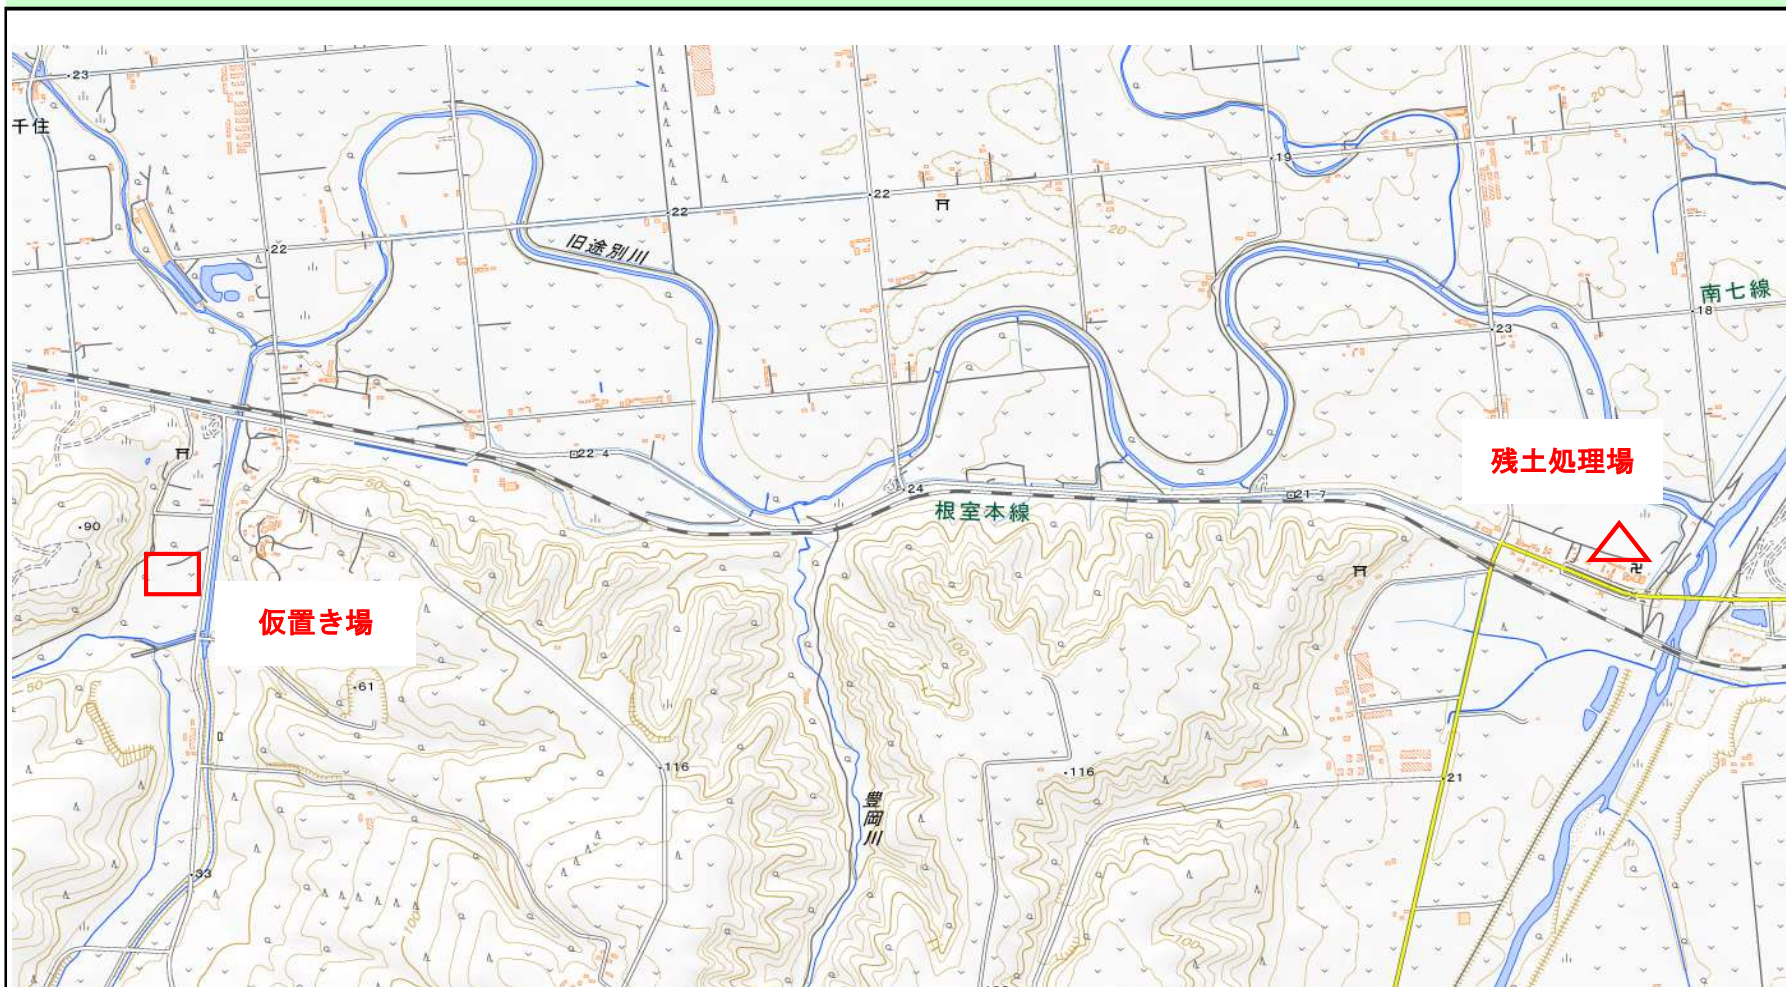

＜凡例＞

旗揚線

施工箇所

施工箇所塗り

・起点を示せる工事
(矢印の先が終点)

・起点を示せない工事
(区域を囲う)

建設副産物の仮置箇所

残土処理場箇所・仮置箇所

土取場箇所・発生土受渡箇所

その他指定する箇所（仮設ヤード等）

輸送起点等

表示情報（表示している情報は■）

- 施工箇所・施工範囲
- 建設副産物の仮置箇所
- 残土処理場
- 仮置場
- 土取場
- 発生土受渡箇所
- 輸送起点箇所
- その他

備考